




PIANTA PIANO PRIMO FASE 1

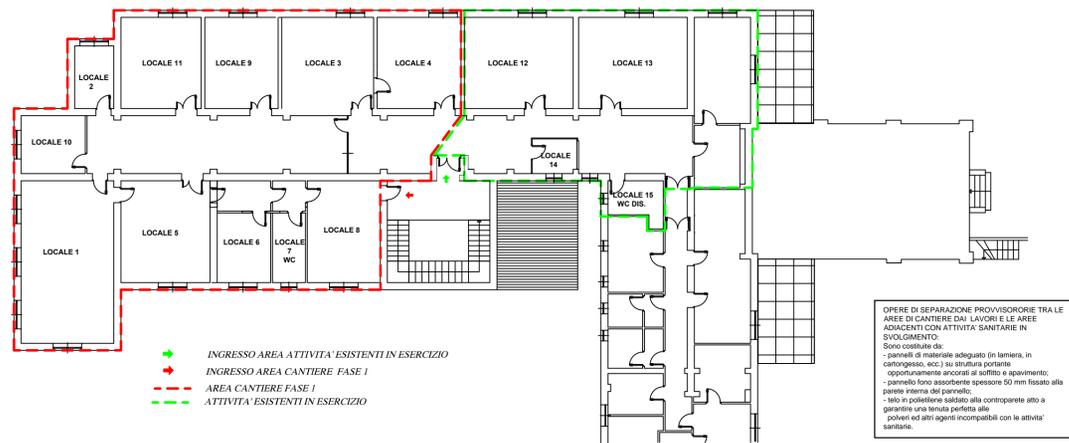


PIANTA TERRAZZO FASE 1

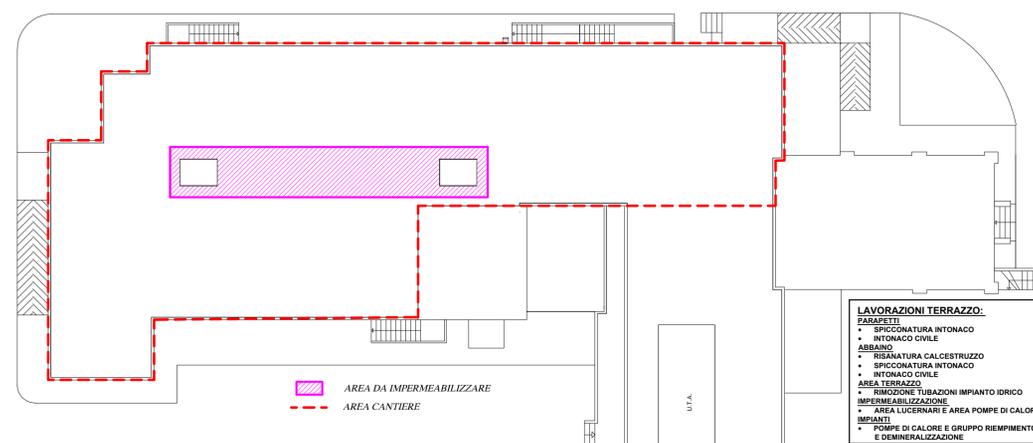

PIANTA PIANO PRIMO FASE 2

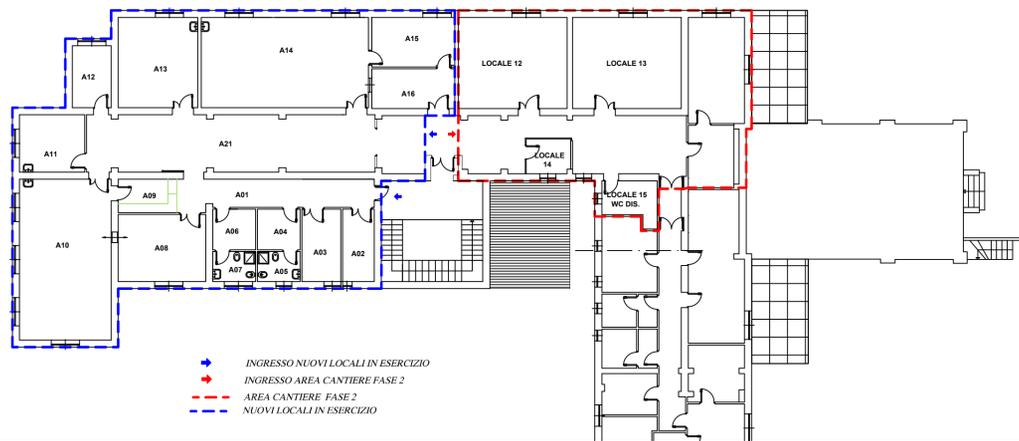

PIANTA PIANO PRIMO FINE LAVORI

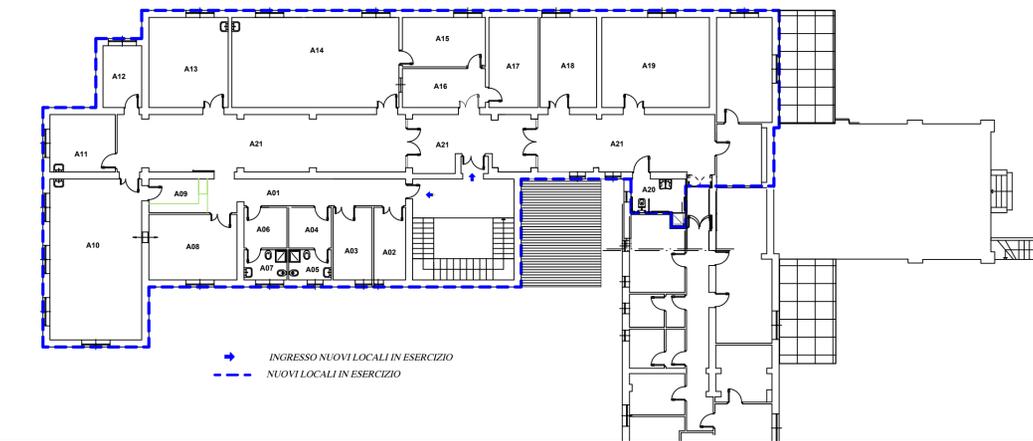



SERVIZIO
SANITARIO
REGIONALE

Dipartimento Tutela della Salute
e Politiche Sanitarie

AZIENDA OSPEDALIERA
"Bianchi Melacrinio Morelli"
Reggio Calabria



REGIONE CALABRIA

OSPEDALI RIUNITI DI REGGIO CALABRIA

PROGETTAZIONE

U.O.C. GESTIONE TECNICO PATRIMONIALE
U.O.S. GESTIONE ATTIVITA' TECNICHE EDILIZIA SANITARIA

PROGETTAZIONE:
Ing. Pietrangelo Tringali
Geom. Giuseppe Antonio Paleologo

COLLABORATORI:
Gianluca Maiolino
Roberto Comandè

PROGETTO ESECUTIVO - OORR/29

MANUTENZIONE STRAORDINARIA
U.O.C. SERVIZIO IMMUNOTRASFUSIONALE

FASI REALIZZATIVE

| | | | | | |
|--|-----------------------|---------|----------|------|---|
| | | | | | |
| Il Dirigente f.f. UOS GATES Ing. Pietrangelo TRINGALI | Scala 1:200 | Pratica | Identif. | Tav. | Il Direttore Generale Azienda Ospedaliera Per. Ind. Giovanni Triolo |
| Il DIRETTORE f.f. UOC Gestione Tecnico Patrimoniale Ing. Carmelo Giuseppe FERA | | | | | Dot. F.A. BENEDETTO |

| Rev | Data | Motivazione | Redatto | Verificato | Approvato | Autorizzato |
|-----|----------------|-----------------|---|---------------------------------|-----------|-------------|
| B | SETTEMBRE 2016 | AGGIORNAMENTO | TRINGALI PALEOLOGO MAIOLINO - COMANDÈ | TRINGALI PALEOLOGO TRIOLO | FERA | FERA |
| A | AGOSTO 2016 | PRIMA EMISSIONE | PALEOLOGO MAIOLINO | PALEOLOGO TRIOLO | FERA | FERA |