




AZIENDA OSPEDALIERA BIANCHI
MELACRINO MORELLI
U.O.C. ATTIVITA' TECNICHE E PATRIMONIO
U.O.S. GESTIONE ATTIVITA' TECNICHE

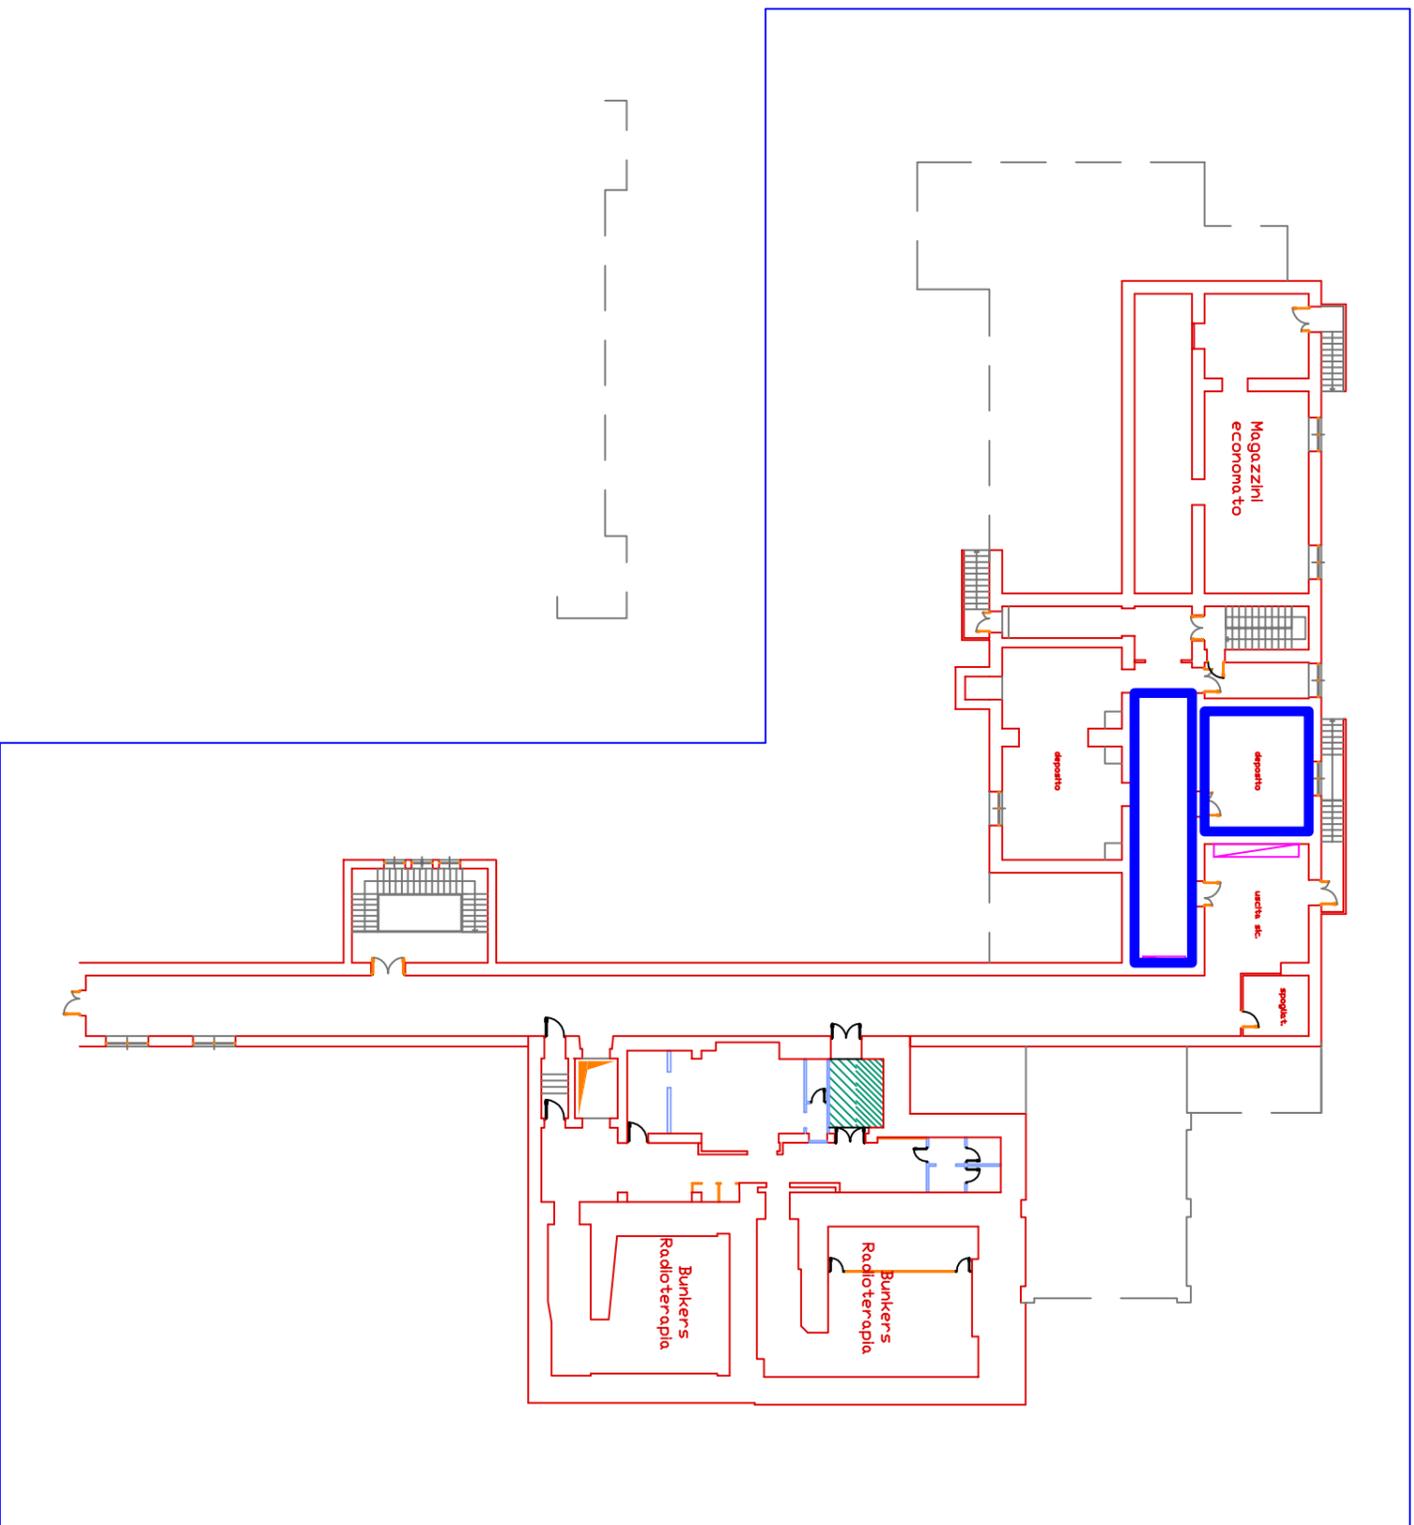

REV.	DATA	DESCRIZIONE
0	12.11.10	stato di fatto e localizzazione intervento

OGGETTO
REALIZZAZIONE SERVIZI IGIENICI
PER I PAZIENTI DEL BUNKER DI RADIOTERAPIA
COMMITTENTE
AZIENDA OSPEDALIERA BIANCHI MELACRINO MORELLI

LOCALIZZ.	PLAN. N.	REV. N.
RADIOTERAPIA	01	0
SCALA	--	DATA
DISEGNATORE	P.I. Trolo	APPROVAZIONE
		12.11.2010