



OSPEDALI RIUNITI DI REGGIO CALABRIA

PROGETTAZIONE

UOC GESTIONE TECNICO PATRIMONIALE

UOS GESTIONE ATTIVITA' TECNICHE EDILIZIA SANITARIA



PROGETTAZIONE:

Geom. Giuseppe A. Paleologo

Collaboratori:

Sig. Gianluca Maiolino

Sig. Roberto Comandè

LAVORI DI MANUTENZIONE  
STRAORDINARIA E  
RIADATTAMENTO LOCALI  
U.O.C. ORTOPEDIA E  
TRAUMATOLOGIA

DEMOLIZIONI E RICOSTRUZIONI

Il Responsabile Unico  
del Procedimento

Geom. G. Antonio Paleologo

Scala  
1:200


Elaborato

		PRIMA EMISSIONE				
	Data	DICEMBRE 2016				

U.O. ORTOPEDIA  
STATO DI PROGETTO  
RAPPR. 1:100

**LEGENDA:**

- DEMOLIZIONE
- RICOSTRUZIONE

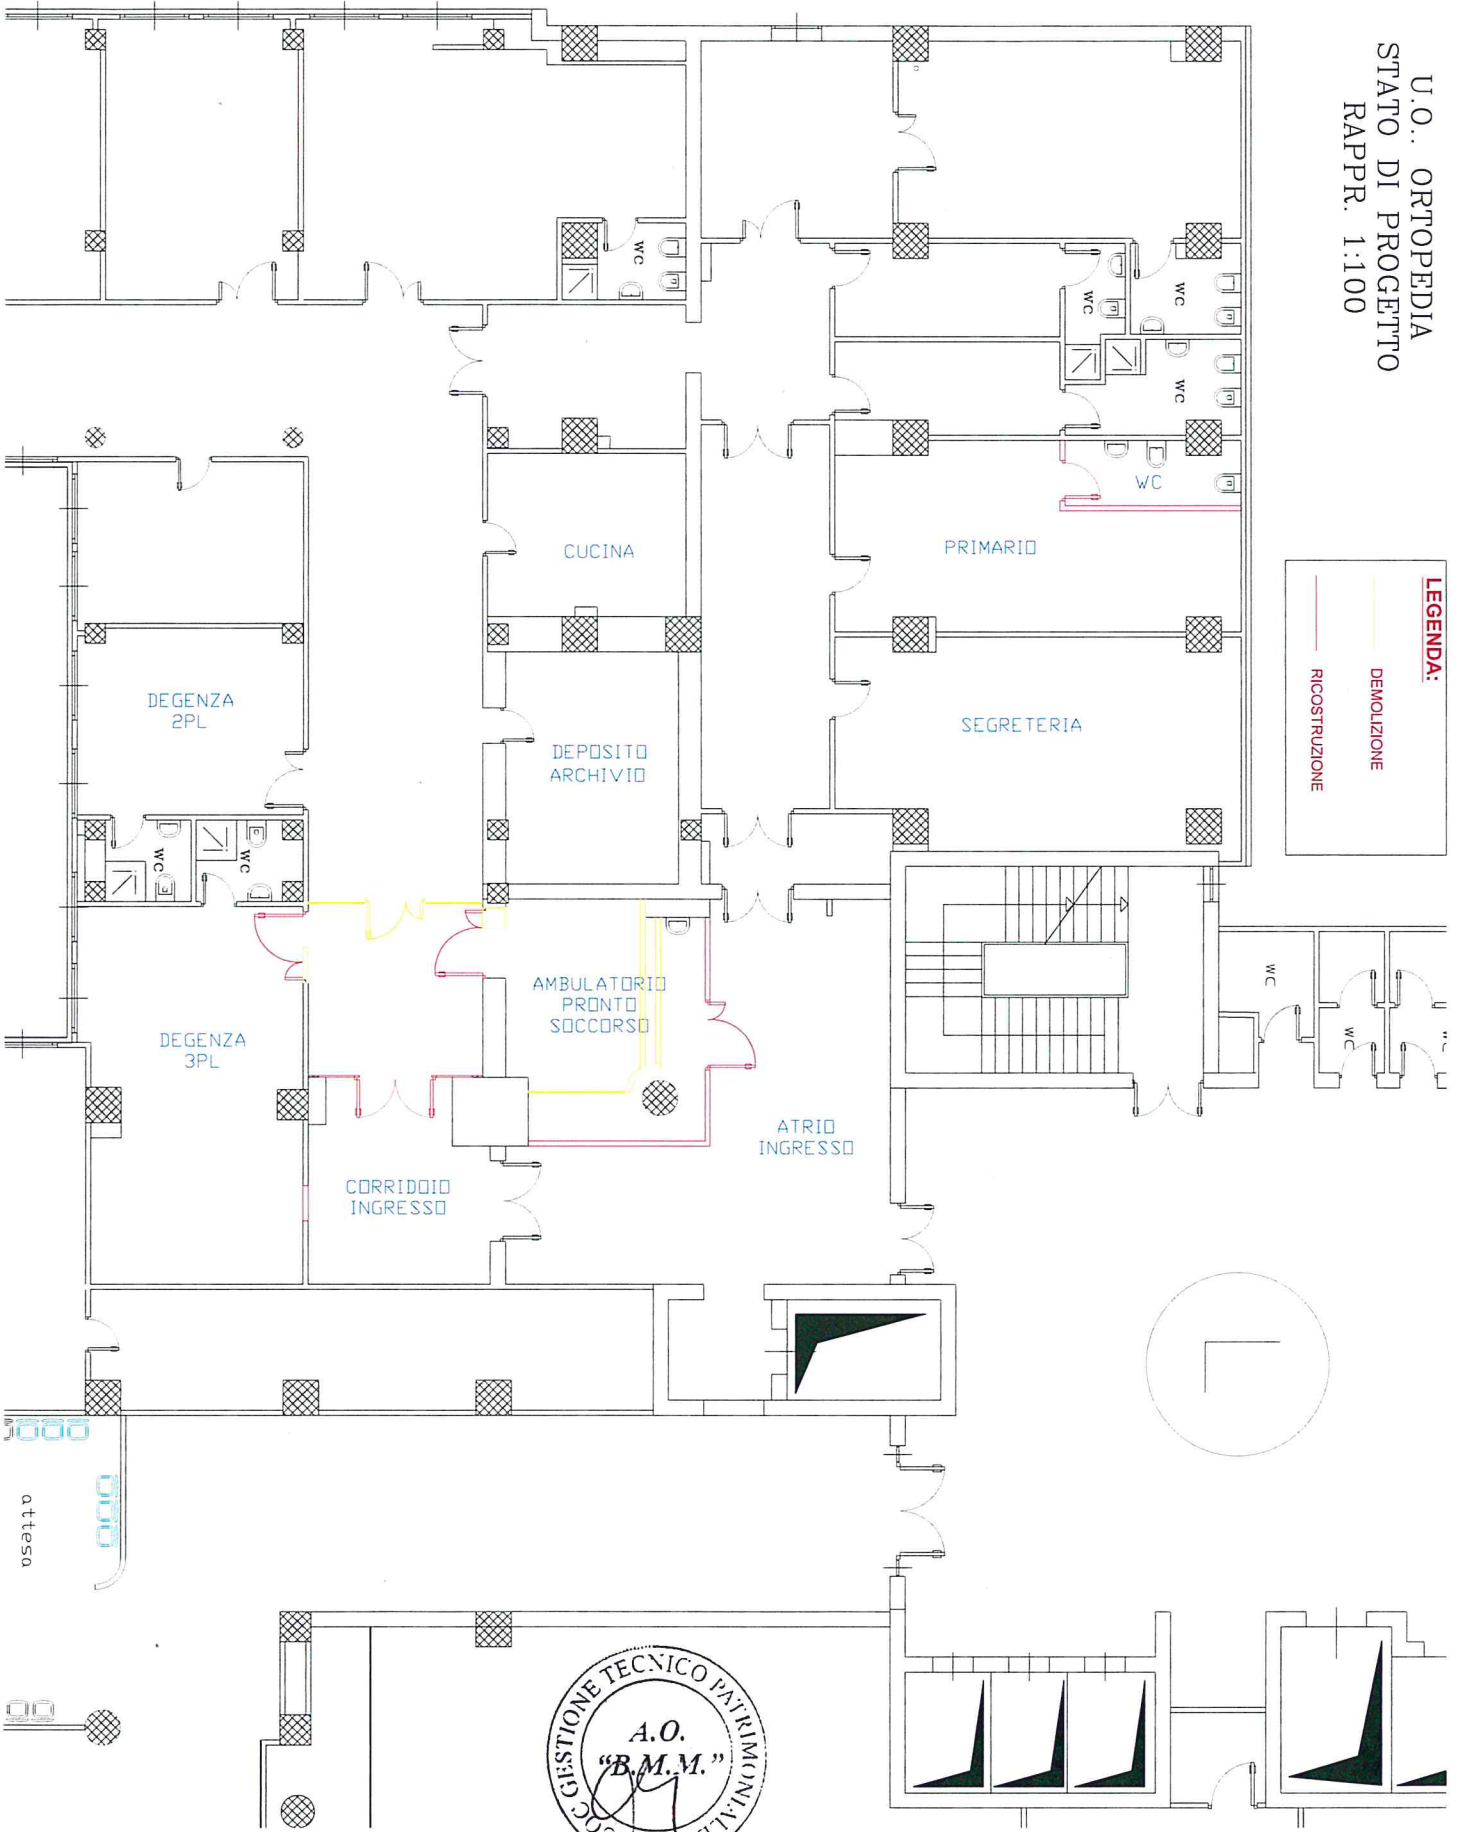

COOPERAZIONE TECNICO PATRIMONIALE  
A.O.  
"B.M.M."  
*[Signature]*