



Dipartimento Tutela della Salute  
e Politiche Sanitarie

AZIENDA OSPEDALIERA  
"Bianchi Melacrino Morelli"  
Reggio Calabria




REGIONE CALABRIA

OSPEDALI RIUNITI DI REGGIO CALABRIA

PROGETTAZIONE


UOC GESTIONE INFRASTRUTTURE TECNOLOGIE E PATRIMONIO  
UOS GESTIONE ATTIVITA' TECNICHE EDILIZIA SANITARIA

<p><b>PROGETTAZIONE:</b> Geom. Giuseppe Antonio Paleologo</p> <p><b>Collaboratori:</b> Sig. Gianluca Maiolino Sig.ra Maria Giofrè</p>	<p><b>MANUTENZIONE STRAORDINARIA AMBULATORI E SERVIZI IGIENICI U.O.C. UROLOGIA OSPEDALI RIUNITI</b></p>			
	<p><b>STATO DI PROGETTO</b></p>			
	<p>Il Direttore Generale dell'Azienda Ospedaliera "Bianchi-Melacrino-Morelli" Reggio Calabria</p>		<p>Dott. F.A. Benedetto</p>	
	<p>Il Responsabile Unico del Procedimento</p>		<p>Geom. G. Antonio Paleologo</p>	
<p><b>Il Dirigente f.f.</b> UOS Gestione Attività Tecniche Edilizia Sanitaria Ing. Pietrangelo Tringali</p> <p><b>Il Direttore f.f.</b> UOC Gestione Infrastrutture Tecnologie e Patrimonio Ing. Carmelo G. Fera</p>	<p>Scala 1:100</p>			<p>Elaborato</p>

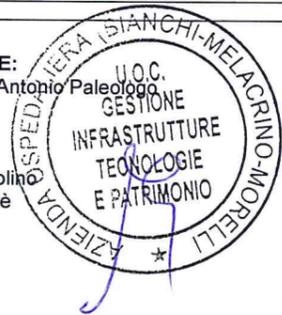

		PRIMA EMISSIONE	PALEOLOGO MAIOLINO	PALEOLOGO TRINGALI	PALEOLOGO TRINGALI	FERA
	<b>Data</b>	LUGLIO 2016	<b>Redatto</b>	<b>Verificato</b>	<b>Approvato</b>	<b>Autorizzato</b>

P.O. RIUNITI - AMBULATORI UROLOGIA - 4° PIANO - PROGETTO

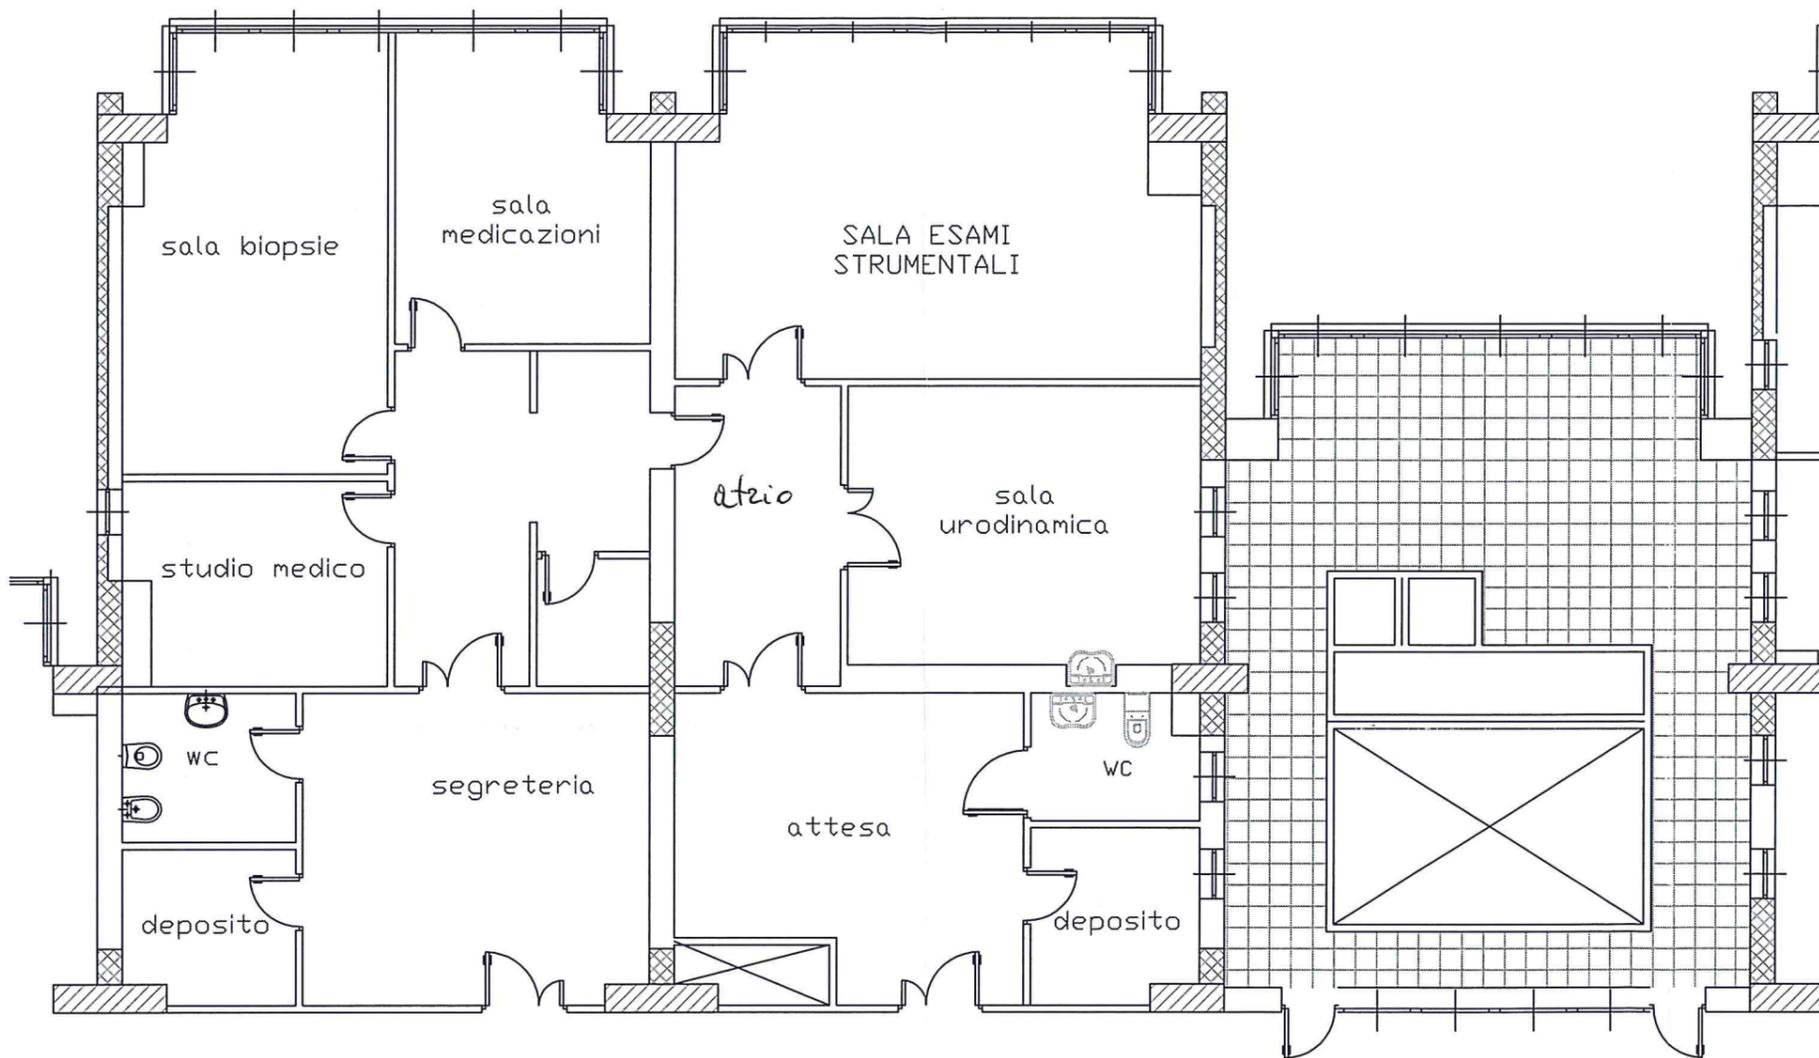

RAPPR. 1:100

