


SEZIONE B-B



CEMENTO BARRITICO = DENSITA' 3.2 g/cm³

SPESORE SOTTITO	S1	mm	1500	CEMENTO BARRITICO
SPESORE SOTTITO	S2	mm	1000	CEMENTO BARRITICO
SPESORE SOTTITO	S3	mm	650	CEMENTO BARRITICO

HUTOLI

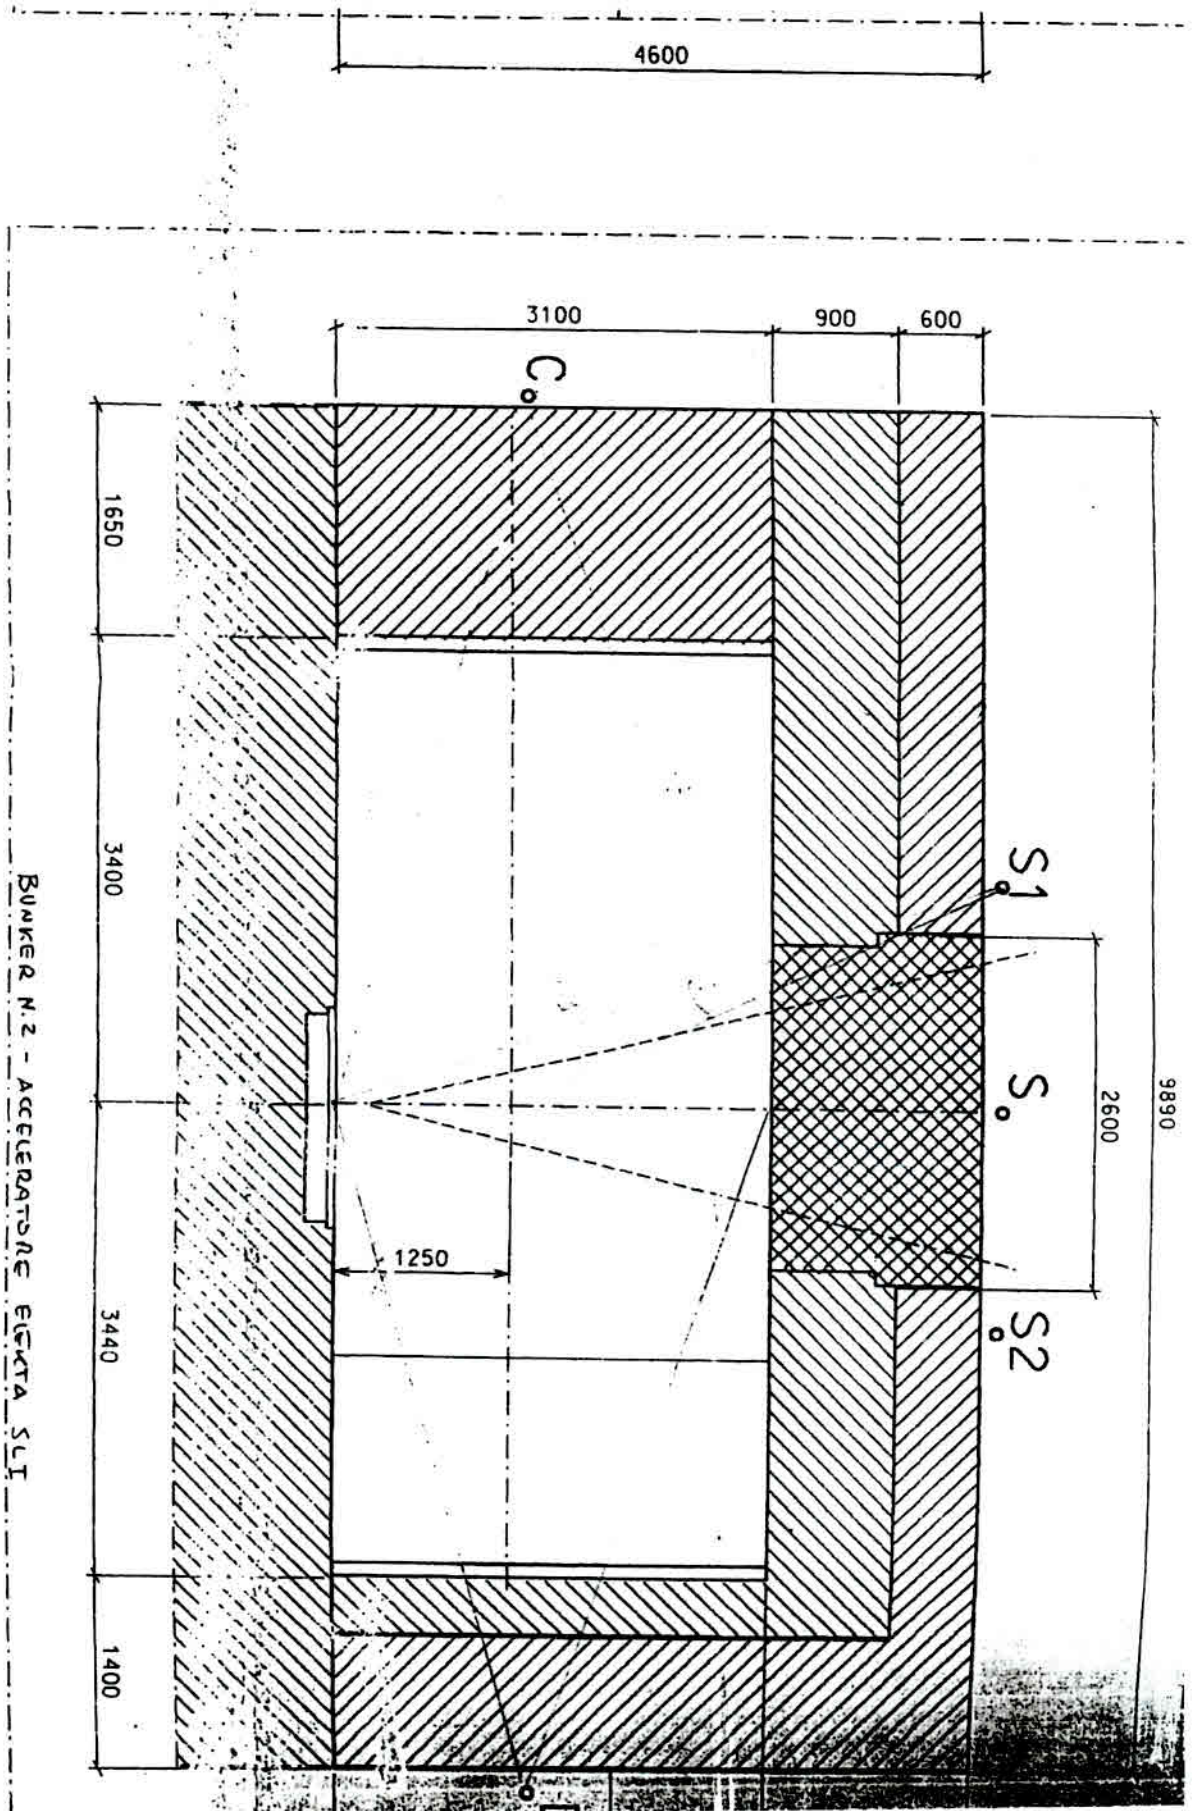

BUNKER N.2 - ACCELERATORE ELETTRA SLIT

SEZIONE Y-Y

NOTA 2